


**Querschnitte:**  
 Auf die Querschnitte wurde aufgrund von Zeitgründen verzichtet.

**Anlagen:**  
 Ausführungen zu den einzelnen Stufen finden sich in den Anlagen 4-22 bis 4-24.

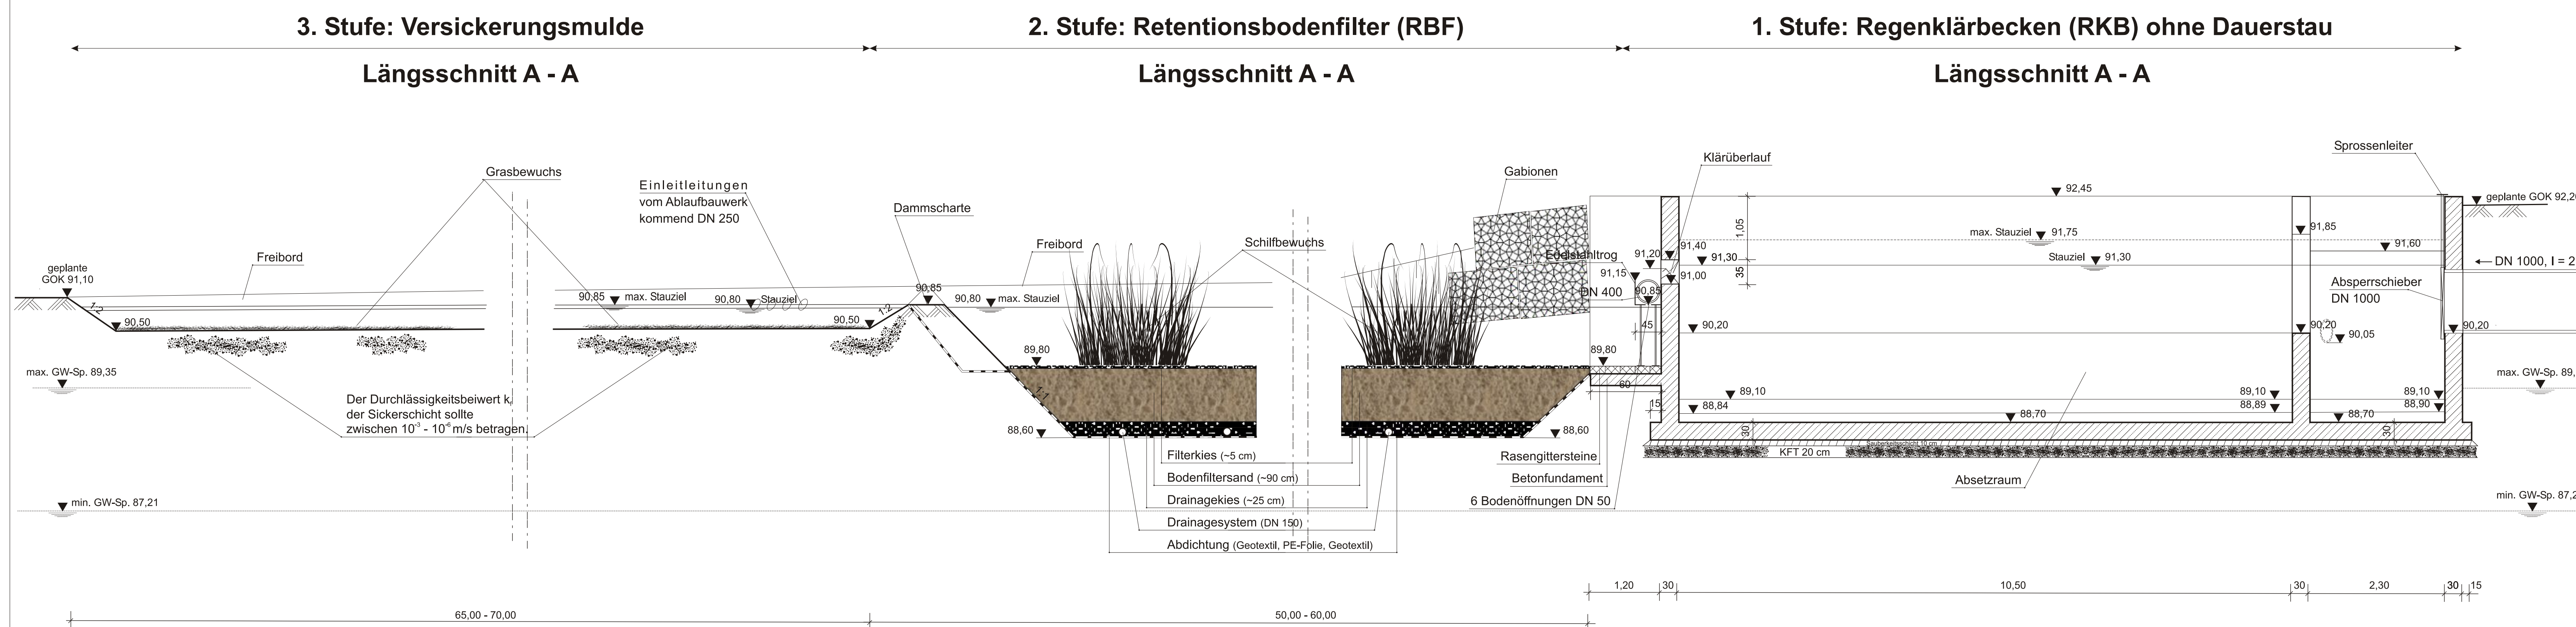

Projekt  
 Integriertes  
 Planen  
 20 4



**Hauptbahnhof  
 Ludwigshafen am Rhein**  
 Entwicklungsperspektiven  
 des Umfeldes

**Konstruktives Detail**  
 - Regenwasserbehandlungsanlage, westl. Planungsgebiet -  
 Regenklärbecken, Retentionsbodenfilter, Versickerungsmulde

Anlage-Nr.: 4-26

Kartenmaßstab 1 : 50



Karlsruhe, Juli 2004